
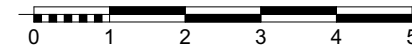
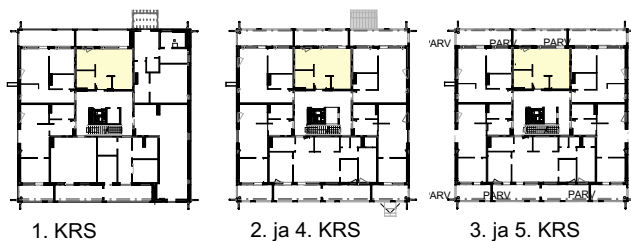


1h + k + p
40,0 m²

Asunto 1	1.krs
Asunto 7	2.krs
Asunto 13	3.krs
Asunto 19	4.krs
Asunto 25	5.krs

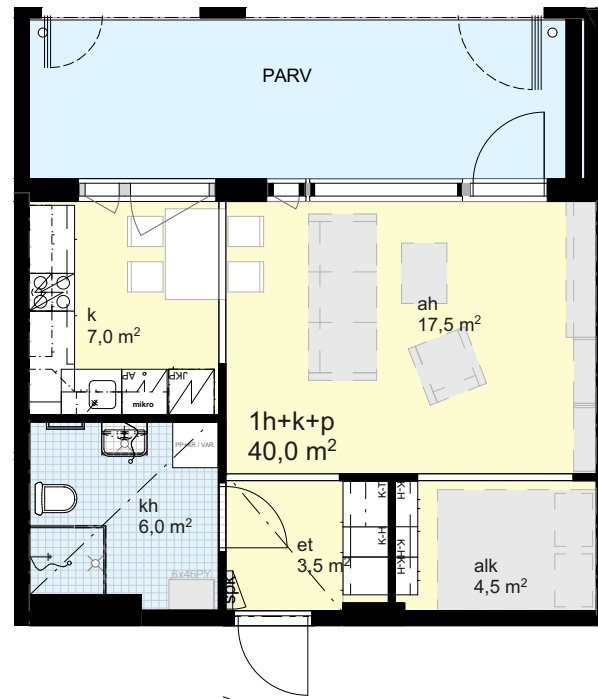

mittakaava: 1:100
10.12.2018

aspakoti.fi
Lappeenrannan Asuntopalvelu Oy

TYYSTERNIEMENTIE 19
53920 LAPPEENRANTA

TALO 1

ASUNTOPOHJA
ALUSTAVA LUONNOS

ARKKITEHTUURITOIMISTO
OVASKAINEN OY

SATAMATIE 25, 53900 LAPPEENRANTA
www.ark-ovaskainen.com / p. +358 (0)5 613 3600