
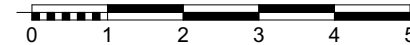
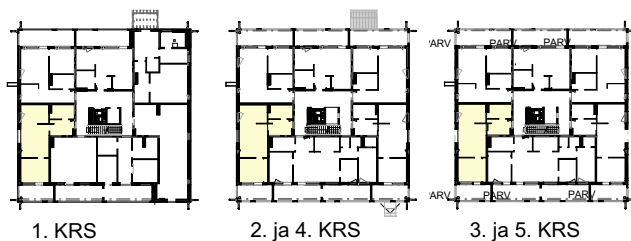


2h + k + p  
52,0 m<sup>2</sup>

Asunto 3 1.krs  
Asunto 5 2.krs  
Asunto 11 3.krs  
Asunto 17 4.krs  
Asunto 23 5.krs

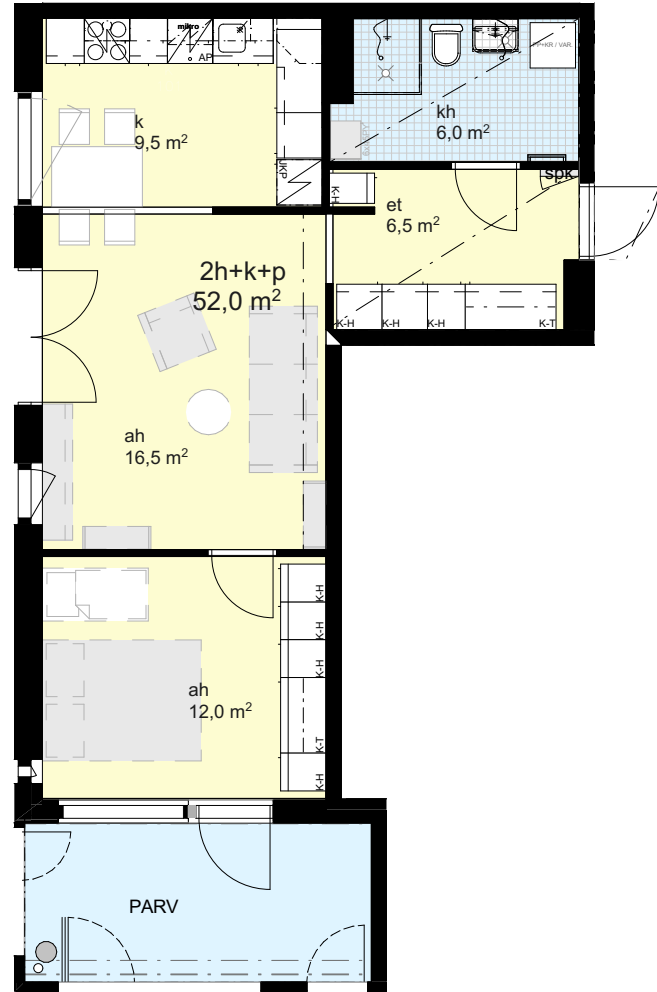

mittakaava: 1:100  
10.12.2018

aspakoti.fi  
Lappeenrannan Asuntopalvelu Oy

TYYSTERNIEMENTIE 19  
53920 LAPPEENRANTA

TALO 1

ASUNTOPOHJA  
ALUSTAVA LUONNOS

ARKKITEHTUURITOIMISTO  
OVASKAINEN OY

SATAMATIE 25, 53900 LAPPEENRANTA  
www.ark-ovaskainen.com / p. +358 (0)5 613 3600