
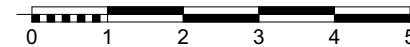
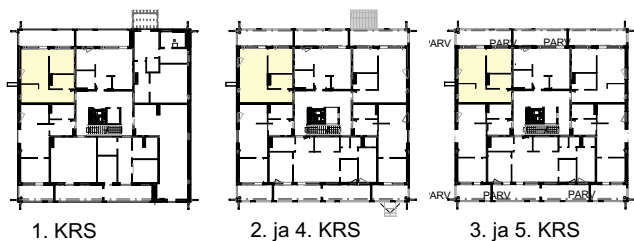


2h + kt + p
50,5 m²

Asunto 2	1.krs
Asunto 6	2.krs
Asunto 12	3.krs
Asunto 18	4.krs
Asunto 24	5.krs

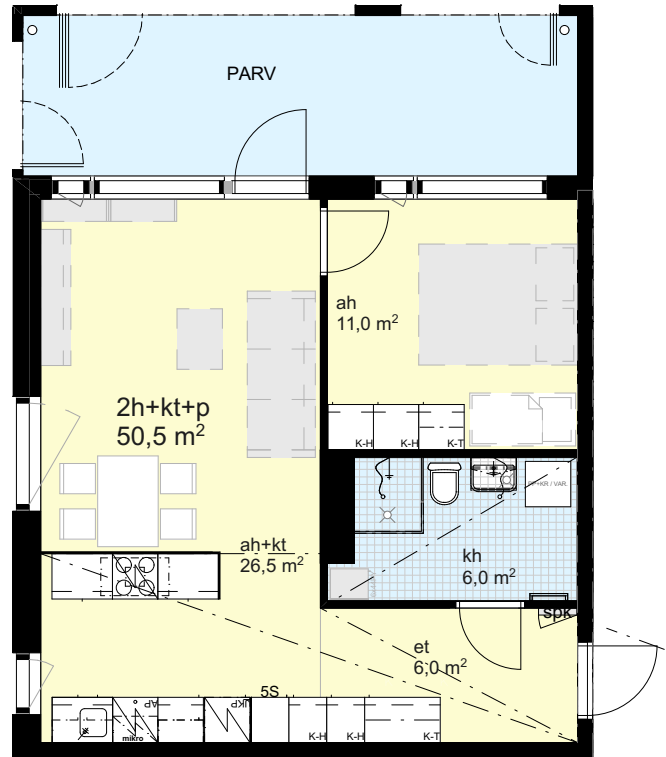

mittakaava: 1:100
10.12.2018

aspakoti.fi
Lappeenrannan Asuntopalvelu Oy

TYYSTERNIEMENTIE 19
53920 LAPPEENRANTA

TALO 1

ASUNTOPOHJA
ALUSTAVA LUONNOS

ARKKITEHTUURITOIMISTO
OVASKAINEN OY

SATAMATIE 25, 53900 LAPPEENRANTA
www.ark-ovaskainen.com / p. +358 (0)5 613 3600