
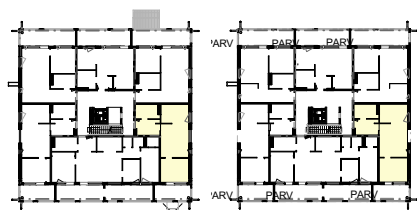



2h + k + p
52,0 m²

Asunto 9 2.krs
Asunto 15 3.krs
Asunto 21 4.krs
Asunto 27 5.krs

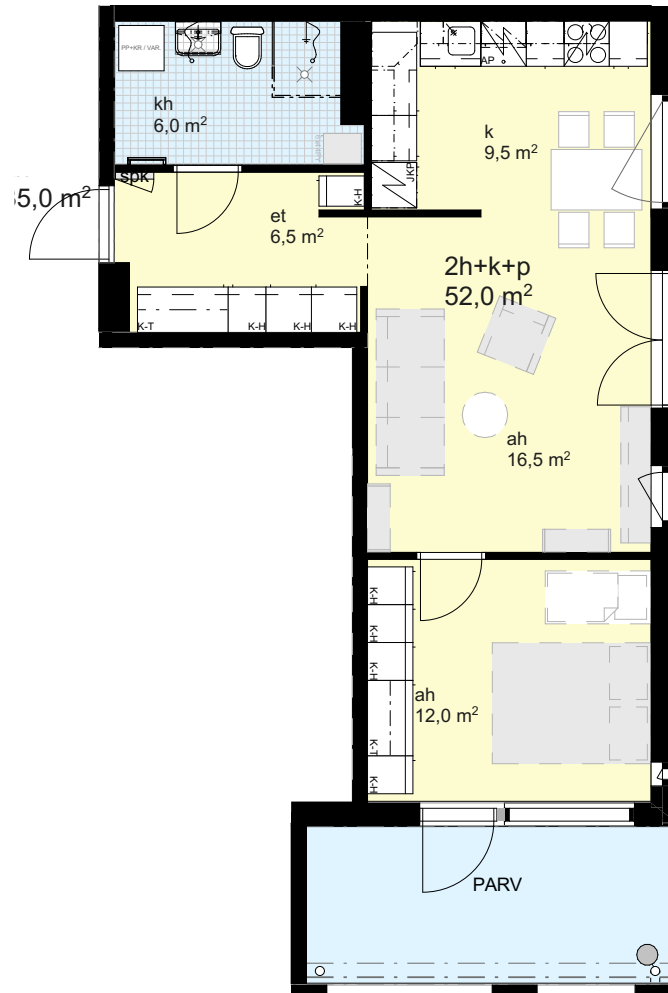

2. ja 4. KRS

3. ja 5. KRS

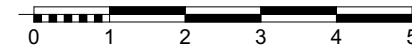

mittakaava: 1:100
10.12.2018

aspakoti.fi
Lappeenrannan Asuntopalvelu Oy

TYYSTERNIEMENTIE 19
53920 LAPPEENRANTA

TALO 1

ASUNTOPOHJA
ALUSTAVA LUONNOS

ARKKITEHTUURITOIMISTO
OVASKAINEN OY

SATAMATIE 25, 53900 LAPPEENRANTA
www.ark-ovaskainen.com /p. +358 (0)5 613 3600