


1h + k + p
40,0 m²


Asunto 32 2.krs
Asunto 38 3.krs
Asunto 45 4.krs
Asunto 52 5.krs

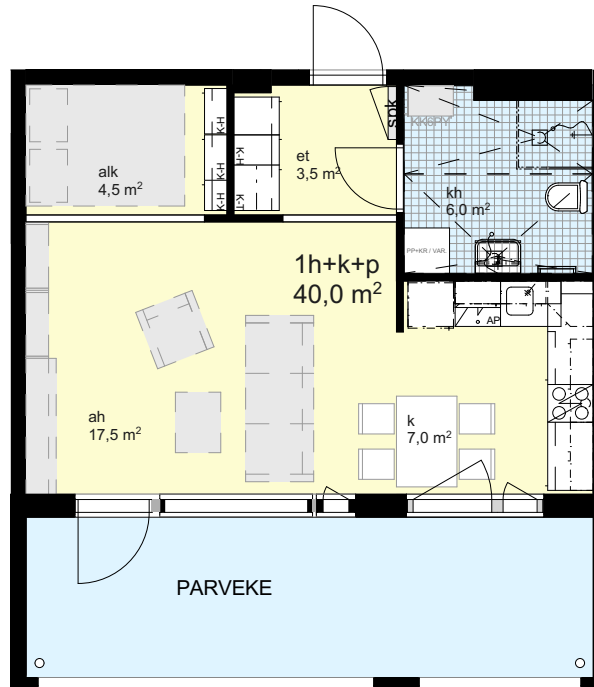

2. KRS

3. ja 5. KRS

4. KRS

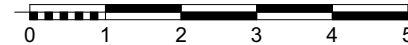

mittakaava: 1:100
11.12.2018

aspakoti.fi
Lappeenrannan Asuntopalvelu Oy

TYYSTERNIEMENTIE 19
53920 LAPPEENRANTA

TALO 2

ASUNTOPOHJA
ALUSTAVA LUONNOS

ARKKITEHTUURITOIMISTO
OVASKAINEN OY

SATAMATIE 25, 53900 LAPPEENRANTA
www.ark-ovaskainen.com /p. +358 (0)5 613 3600