


1h + kk + p
40,0 m²

Asunto 34
Asunto 41
Asunto 48
Asunto 55


2.krs
3.krs
4.krs
5.krs

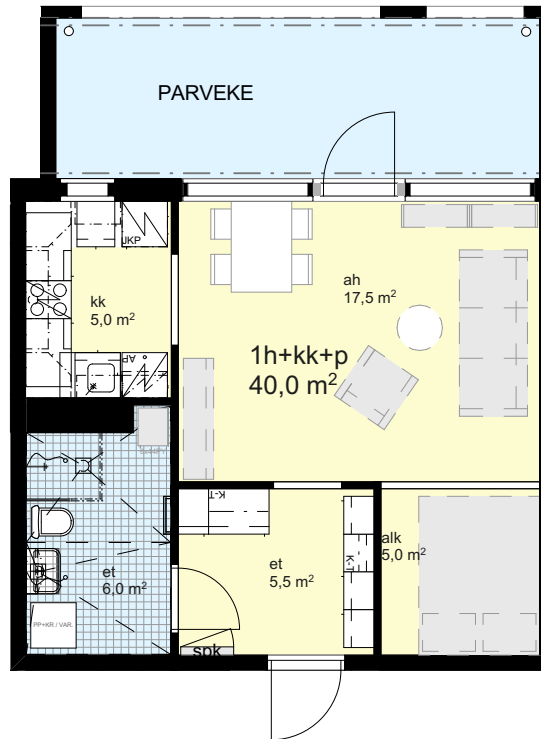

2. KRS

3. ja 5. KRS

4. KRS

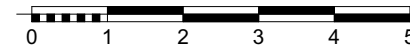

mittakaava: 1:100

11.12.2018

aspakoti.fi
Lappeenrannan Asuntopalvelu Oy

TYYSTERNIEMENTIE 19
53920 LAPPEENRANTA

TALO 2

ASUNTOPOHJA
ALUSTAVA LUONNOS

ARKKITEHTUURITOIMISTO
OVASKAINEN OY

SATAMATIE 25, 53900 LAPPEENRANTA
www.ark-ovaskainen.com / p. +358 (0)5 613 3600