


1h + kk + p
40,0 m²

Asunto 35
Asunto 42
Asunto 49
Asunto 56


2.krs
3.krs
4.krs
5.krs

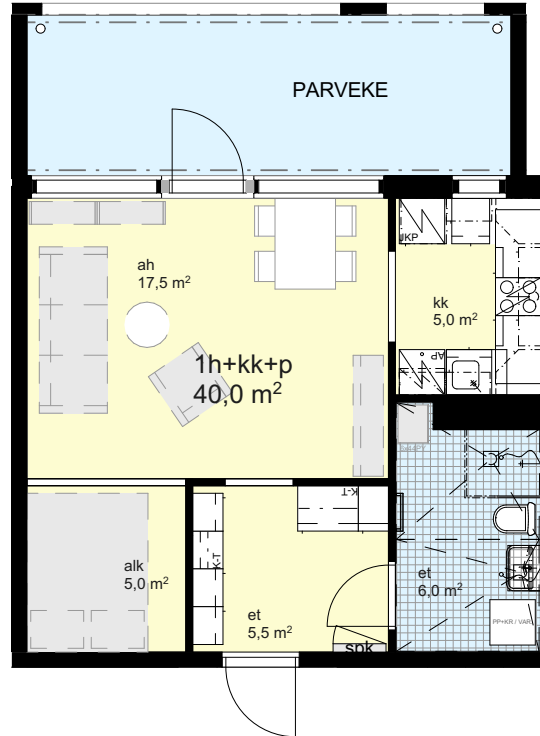

2. KRS

3. ja 5. KRS

4. KRS

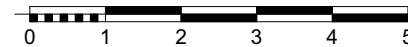

mittakaava: 1:100

11.12.2018

aspakoti.fi

Lappeenrannan Asuntopalvelu Oy

TYYSTERNIEMENTIE 19
53920 LAPPEENRANTA

TALO 2

ASUNTOPOHJA
ALUSTAVA LUONNOS

ARKKITEHTUURITOIMISTO
OVASKAINEN OY

SATAMATIE 25, 53900 LAPPEENRANTA
www.ark-ovaskainen.com /p. +358 (0)5 613 3600