
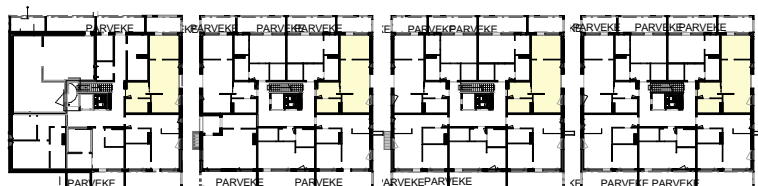


2h + k + p
53,0 m²

Asunto 28
Asunto 30
Asunto 36
Asunto 43
Asunto 50

1.krs
2.krs
3.krs
4.krs
5.krs

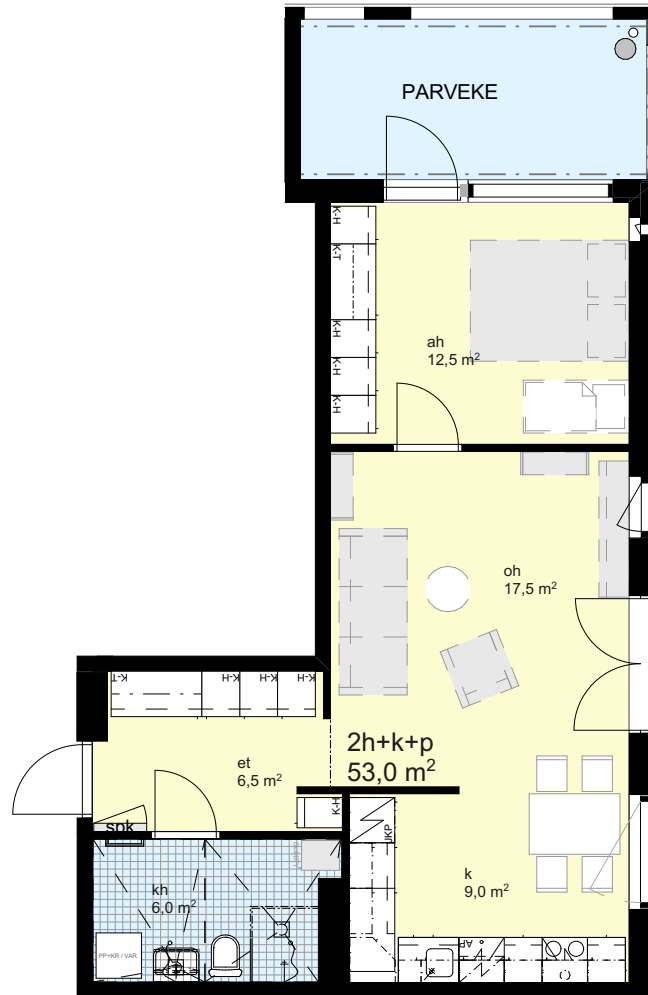


1. KRS

2. KRS

3. ja 5. KRS

4. KRS

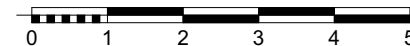

mittakaava: 1:100

11.12.2018

aspakoti.fi

Lappeenrannan Asuntopalvelu Oy

TYYSTERNIEMENTIE 19
53920 LAPPEENRANTA

TALO 2

ASUNTOPOHJA
ALUSTAVA LUONNOS

ARKKITEHTUURITOIMISTO
OVASKAINEN OY

SATAMATIE 25, 53900 LAPPEENRANTA
www.ark-ovaskainen.com /p. +358 (0)5 613 3600