
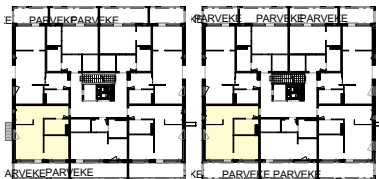


2h + kt + p  
50,5 m<sup>2</sup>


Asunto 39  
Asunto 46  
Asunto 53

3.krs  
4.krs  
5.krs

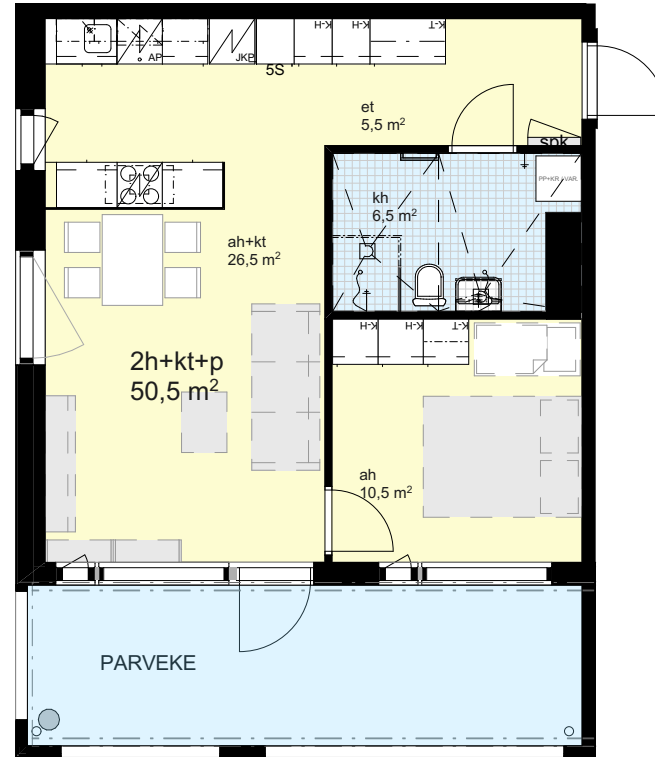

3. ja 5. KRS

4. KRS

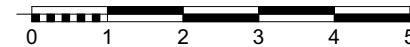

mittakaava: 1:100  
11.12.2018

aspakoti.fi  
Lappeenrannan Asuntopalvelu Oy

TYYSTERNIEMENTIE 19  
53920 LAPPEENRANTA

TALO 2

ASUNTOPOHJA  
ALUSTAVA LUONNOS

ARKKITEHTUURITOIMISTO  
OVASKAINEN OY

SATAMATIE 25, 53900 LAPPEENRANTA  
www.ark-ovaskainen.com /p. +358 (0)5 613 3600